
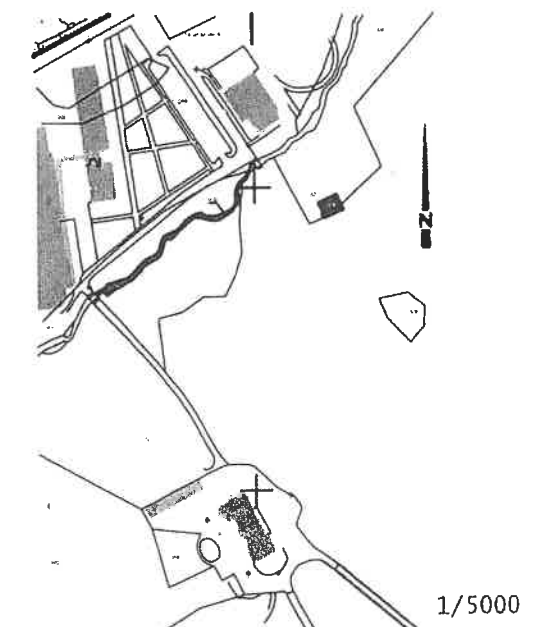
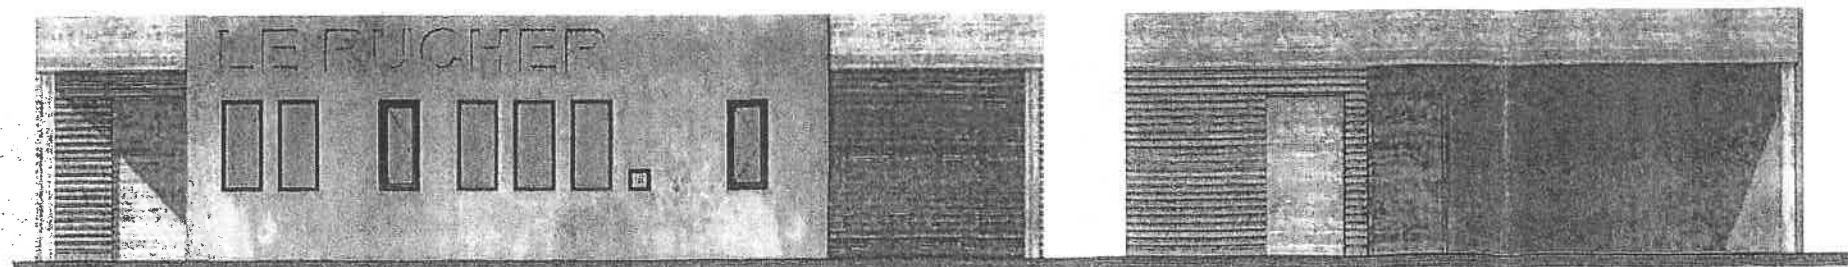
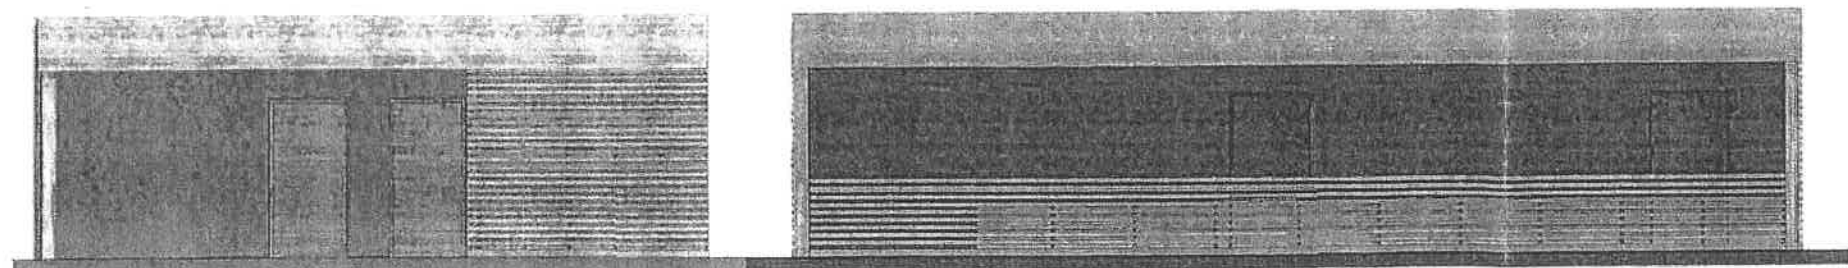
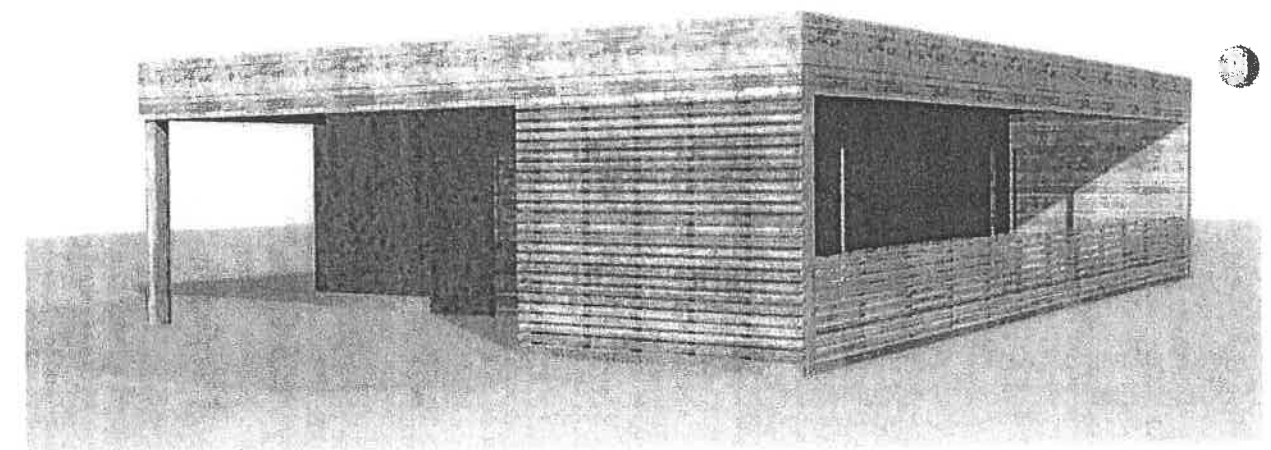
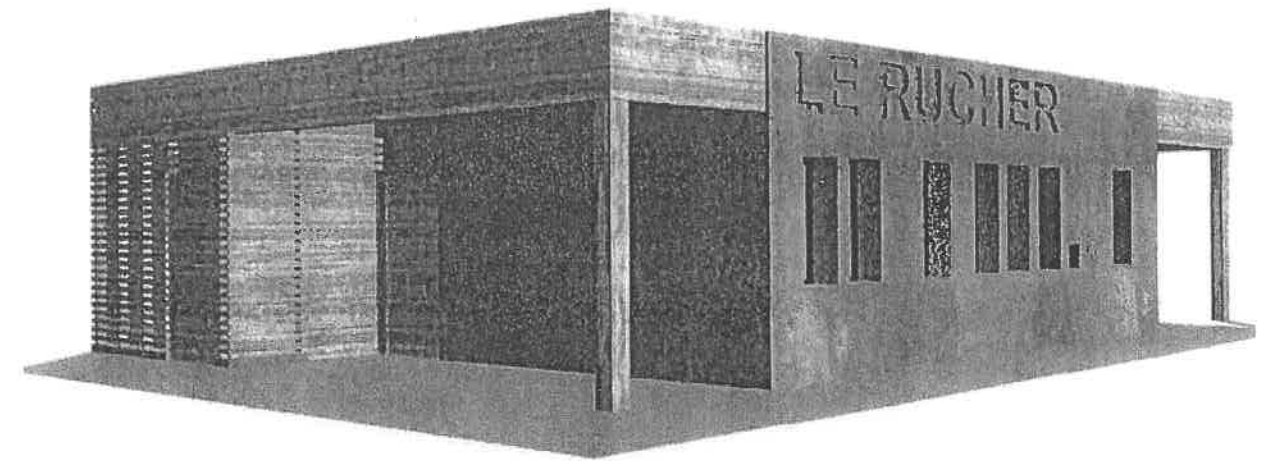


PROJET RUCHER
Rendu par H. Jiffon le 19 03 11

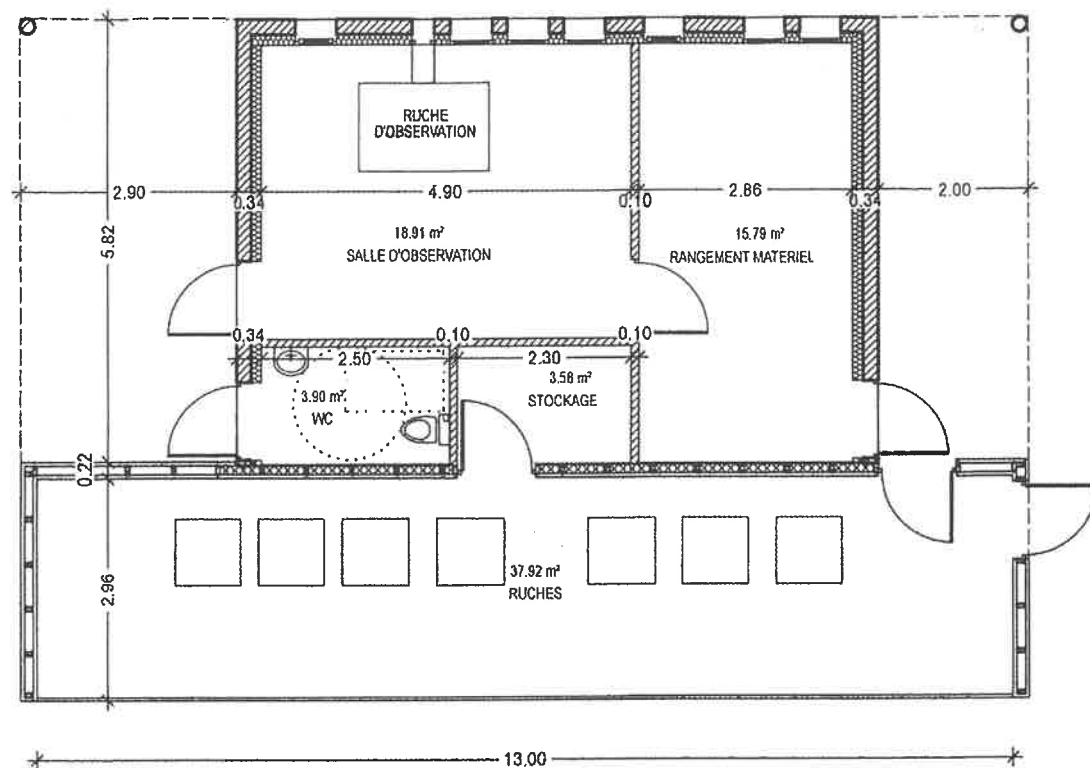

Création d'un Rucher	Maitre d'ouvrage		Architecte
	Commune de la Motte S.		ADG.
PROPOSITION 1 toiture terrasse	Echelle	Phase	Date
	1/100	faisabilité	26/07/2011